


# Gemeindehalle Fischbach

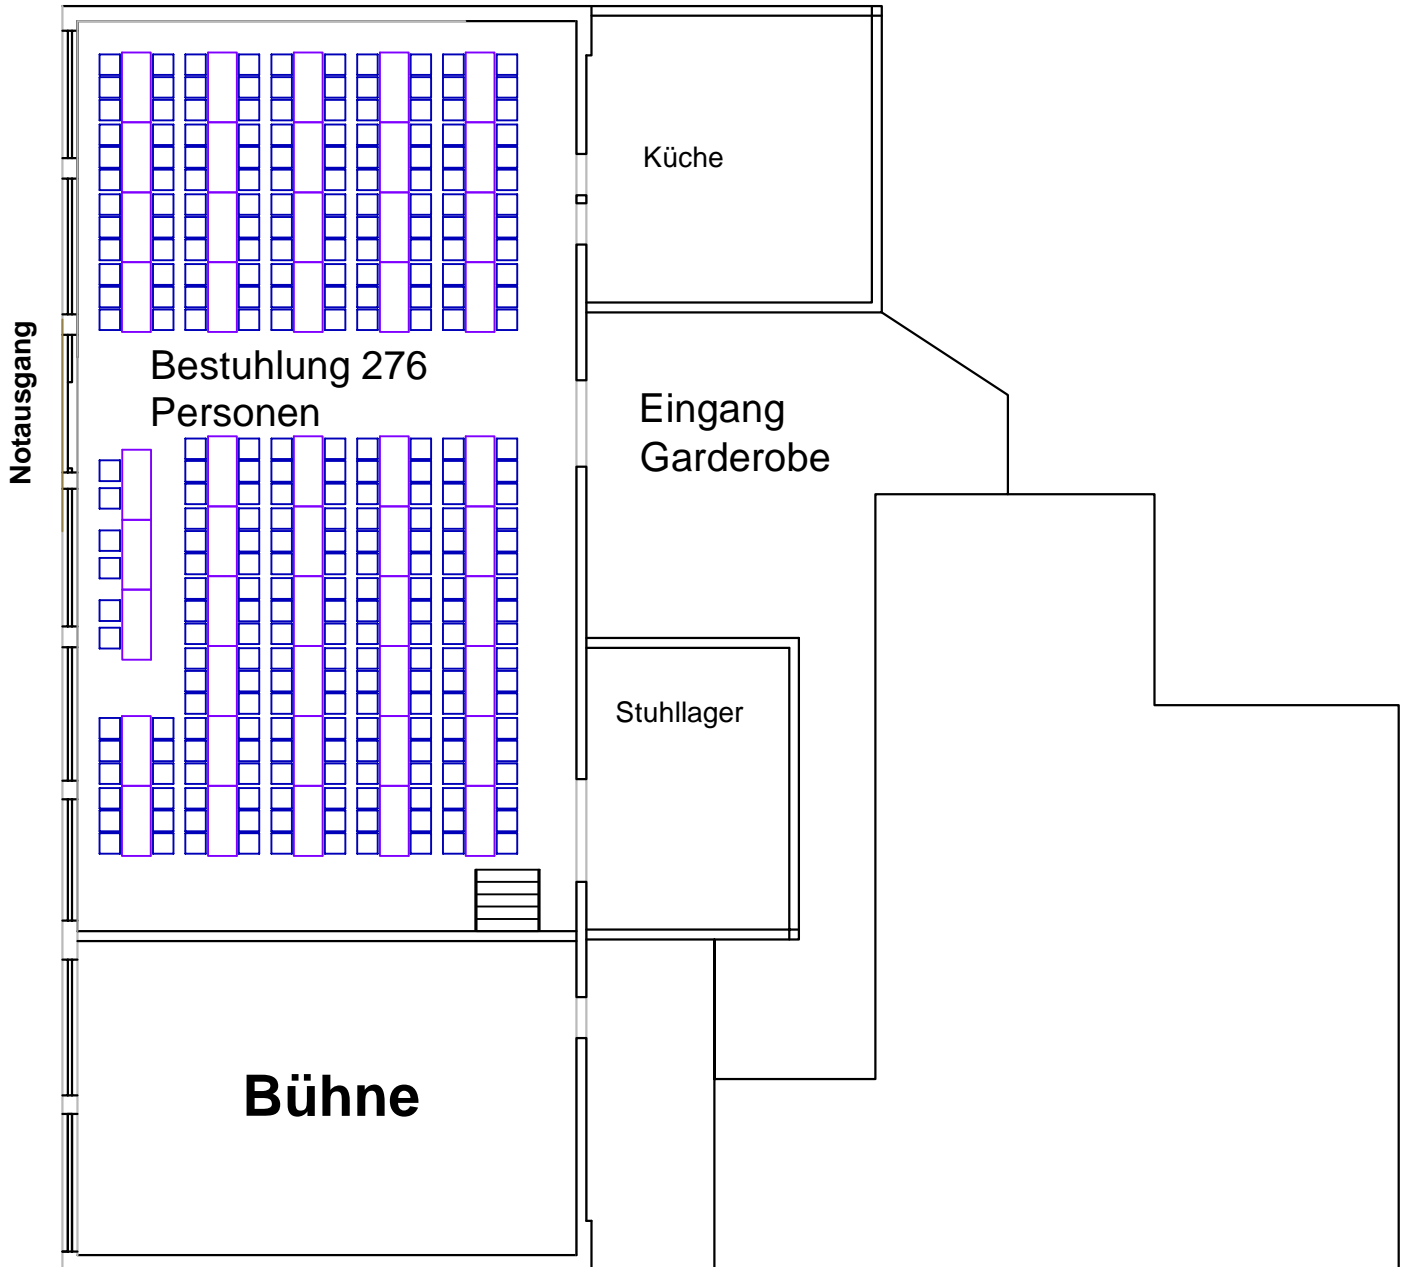

## Variante 11

Hallenbewirtungsgesellschaft Fischbach	
Bestuhlungsvorschläge	
Grundriss	Maßstab: 1 : 200