


Gemeindehalle Fischbach

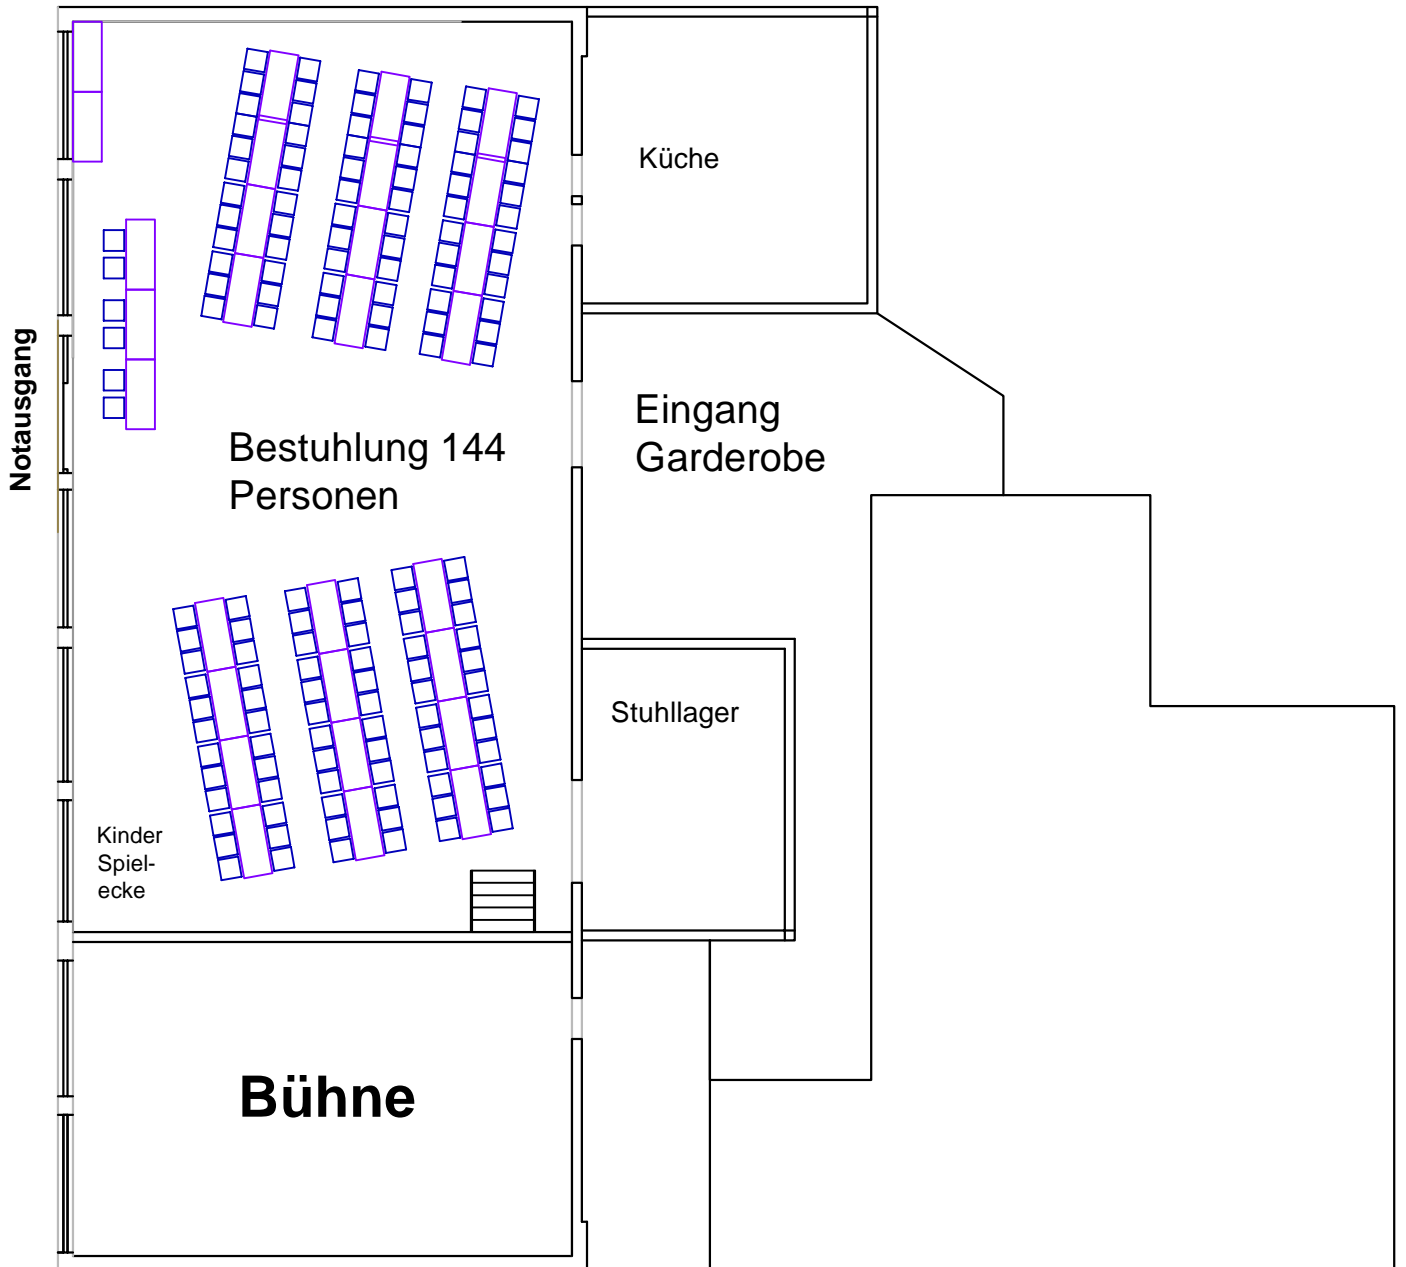

Bühne

Variante 9

Hallenbewirtungsgesellschaft Fischbach	
Bestuhlungsvorschläge	
Grundriss	Maßstab: 1 : 200