


Gemeindehalle Fischbach

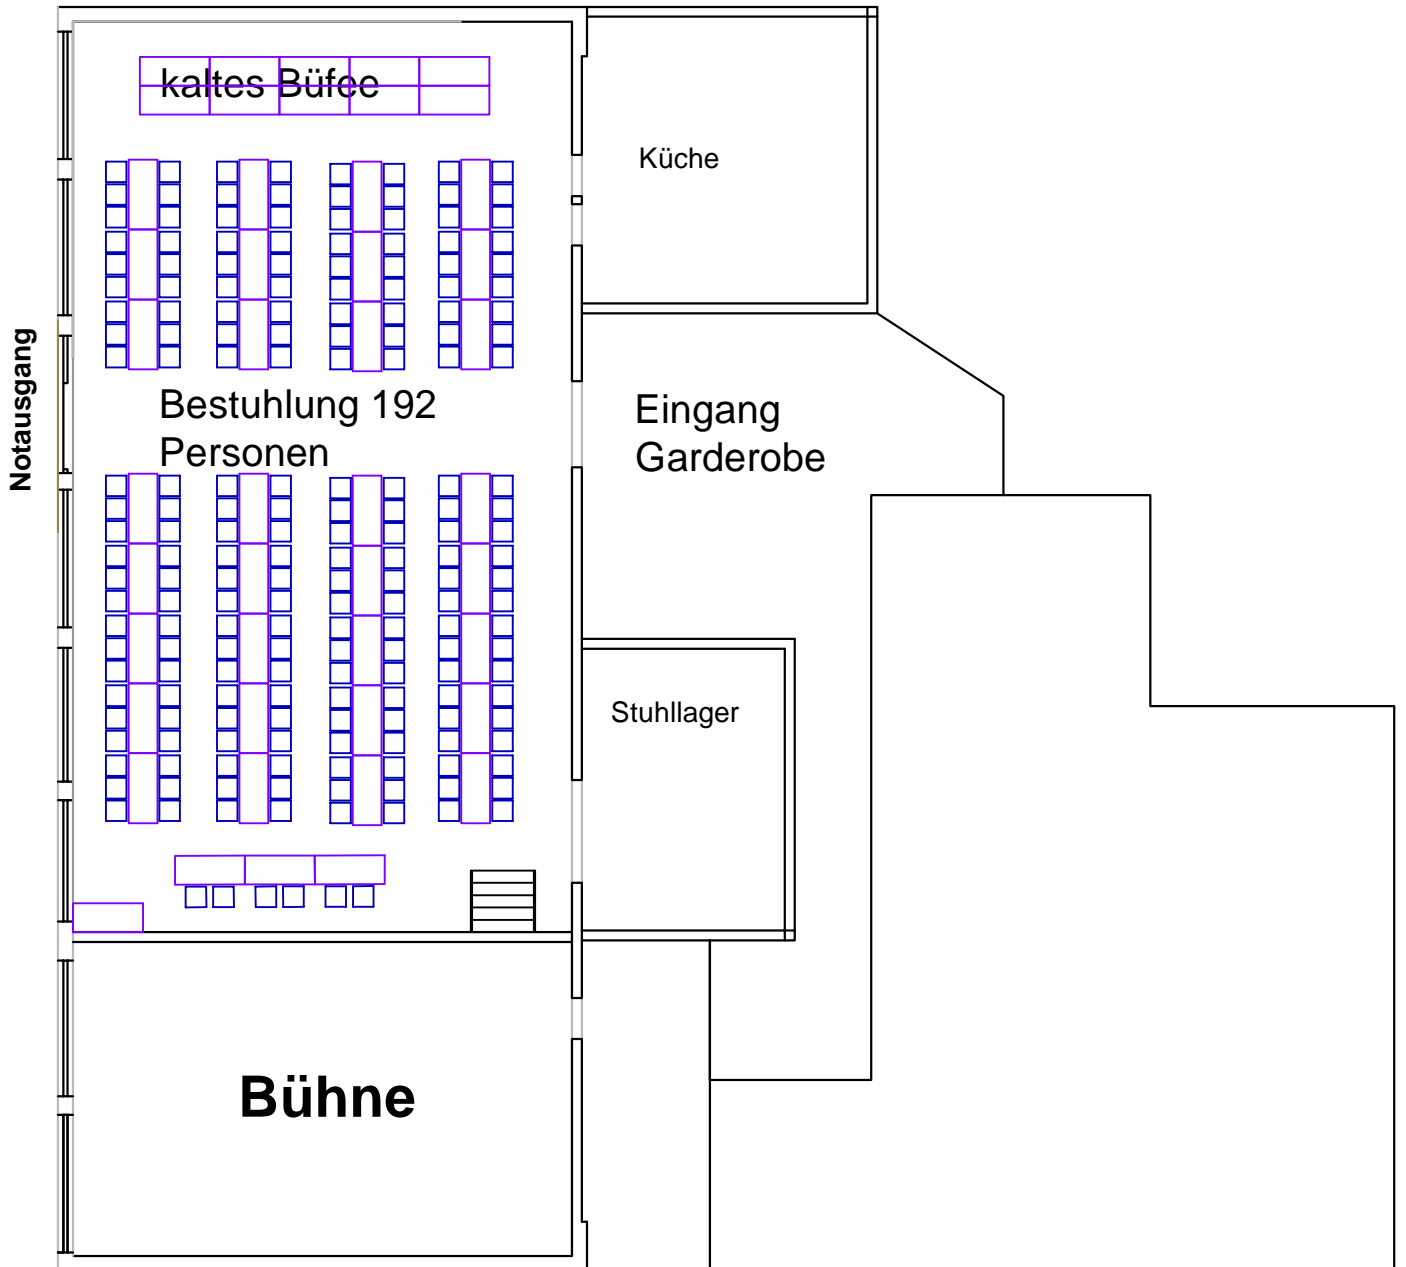

Variante 6

Hallenbewirtungsgesellschaft Fischbach	
Bestuhlungsvorschläge	
Grundriss	Maßstab: 1 : 200