


Gemeindehalle Fischbach

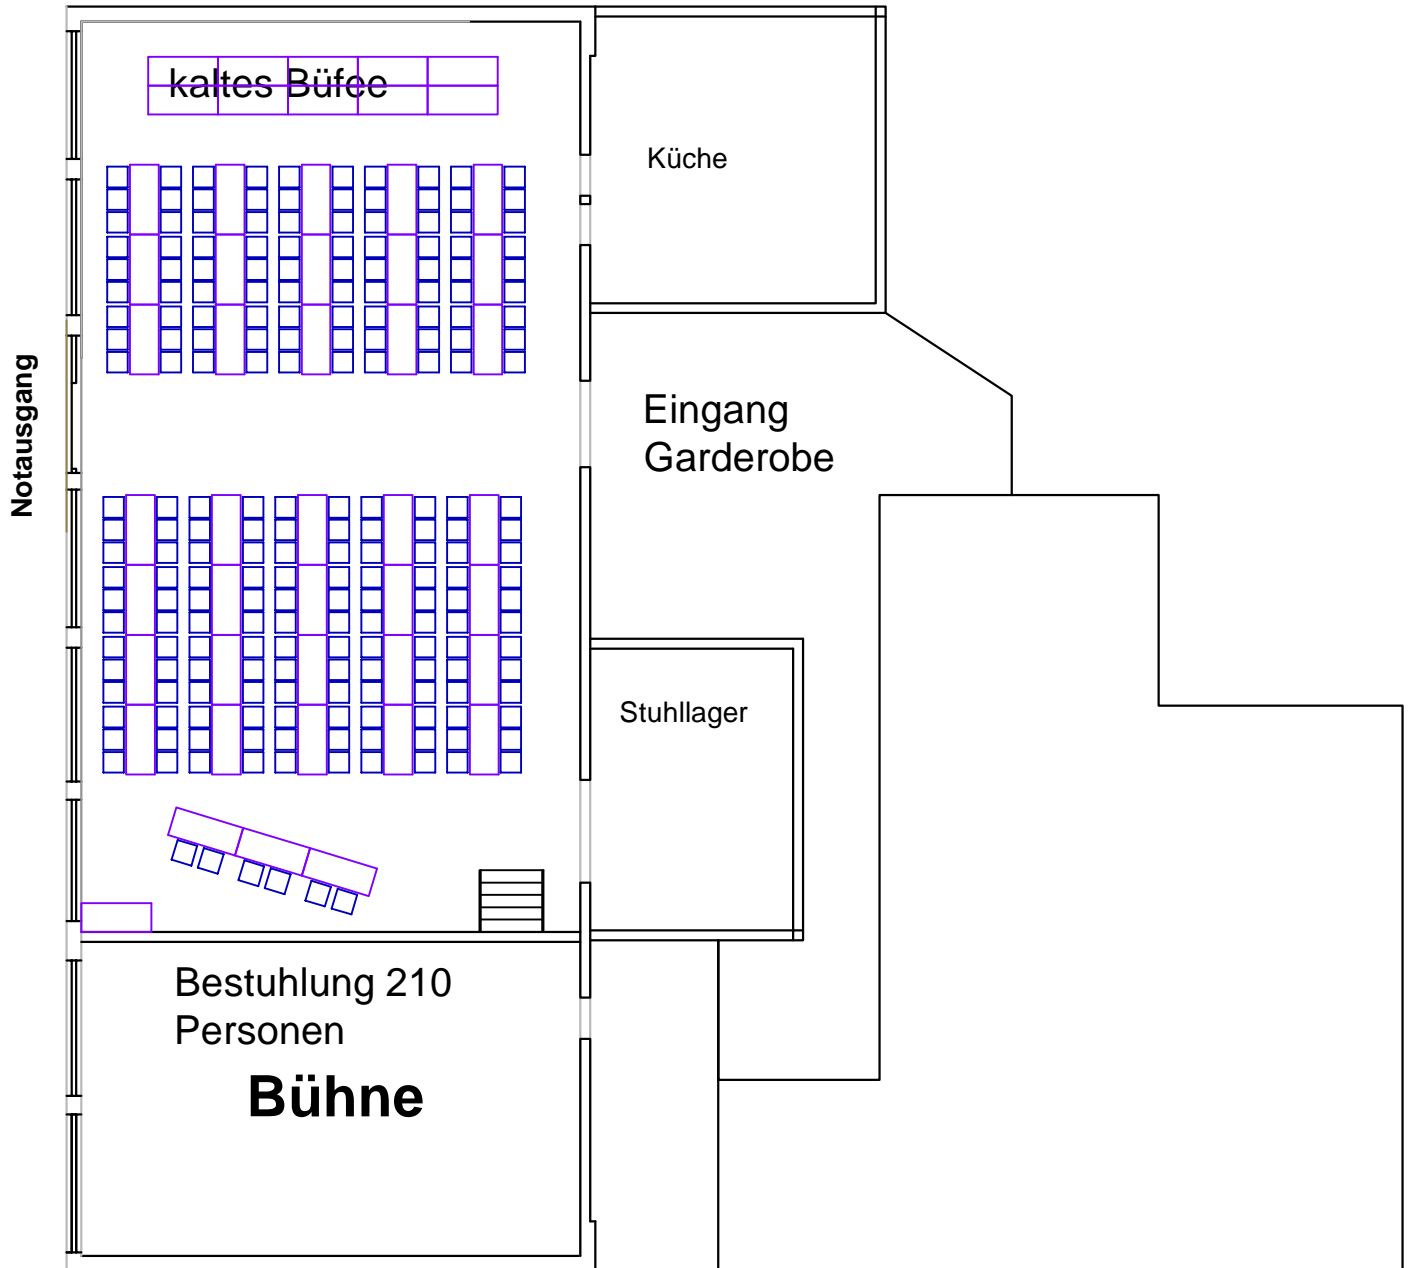

Variante 4

| | |
|---|---------------------|
| Hallenbewirtungsgesellschaft Fischbach | |
| Bestuhlungsvorschläge | |
| Grundriss | Maßstab: 1 : 200 |